

**Bâtiment existant sur parcelle 2857**


étage : appartement  
 rez supérieur : atelier menuiserie  
 rez inférieur : atelier menuiserie

**voir le rapport des structures portantes N°675**


**Echelle 1:200**




étage

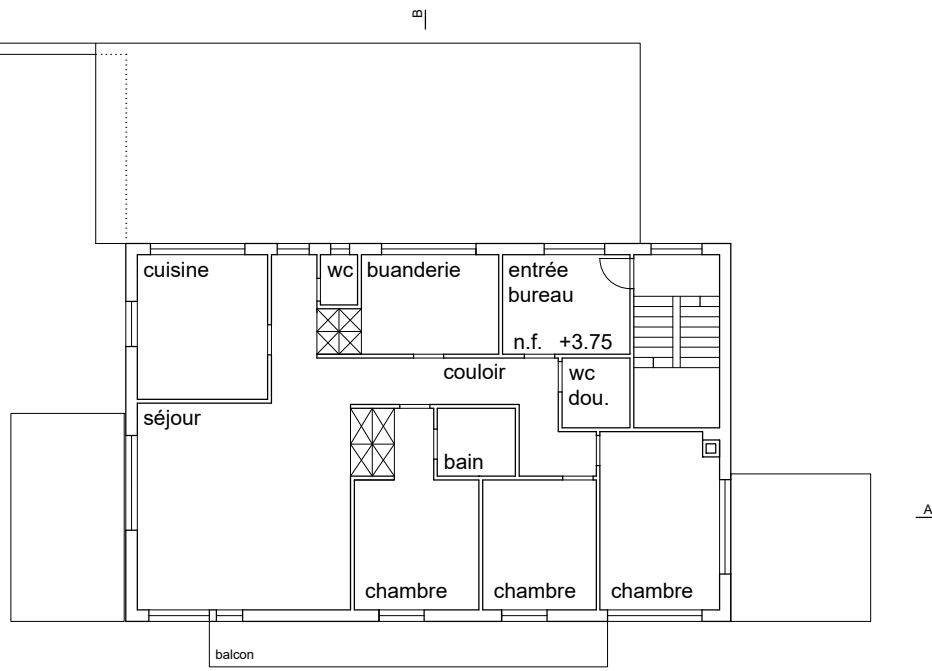


rez sup.

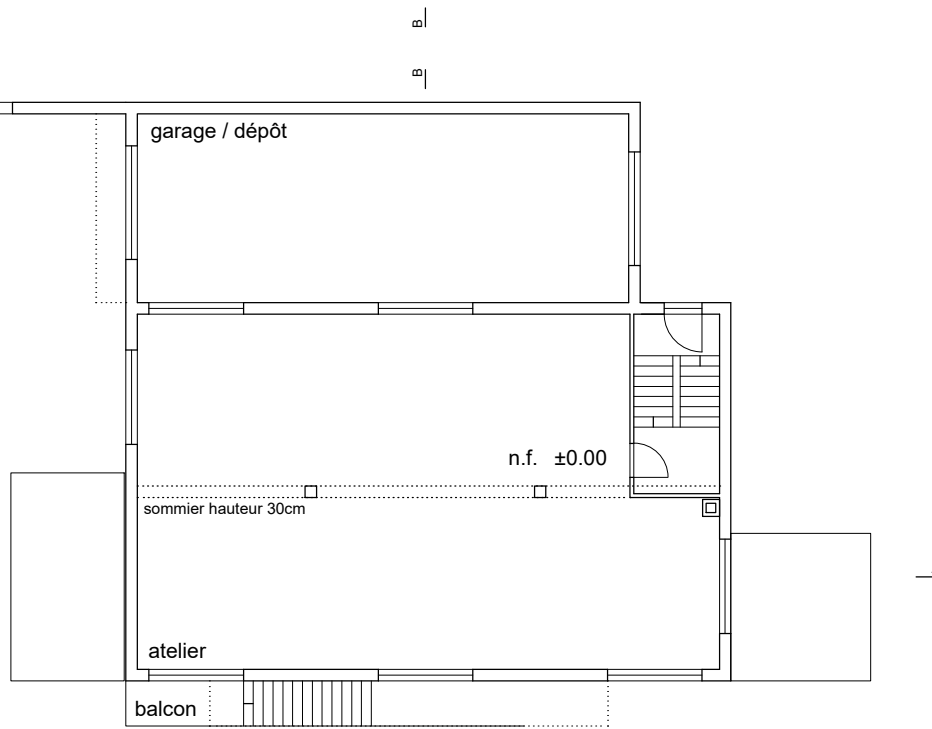

rez inf.

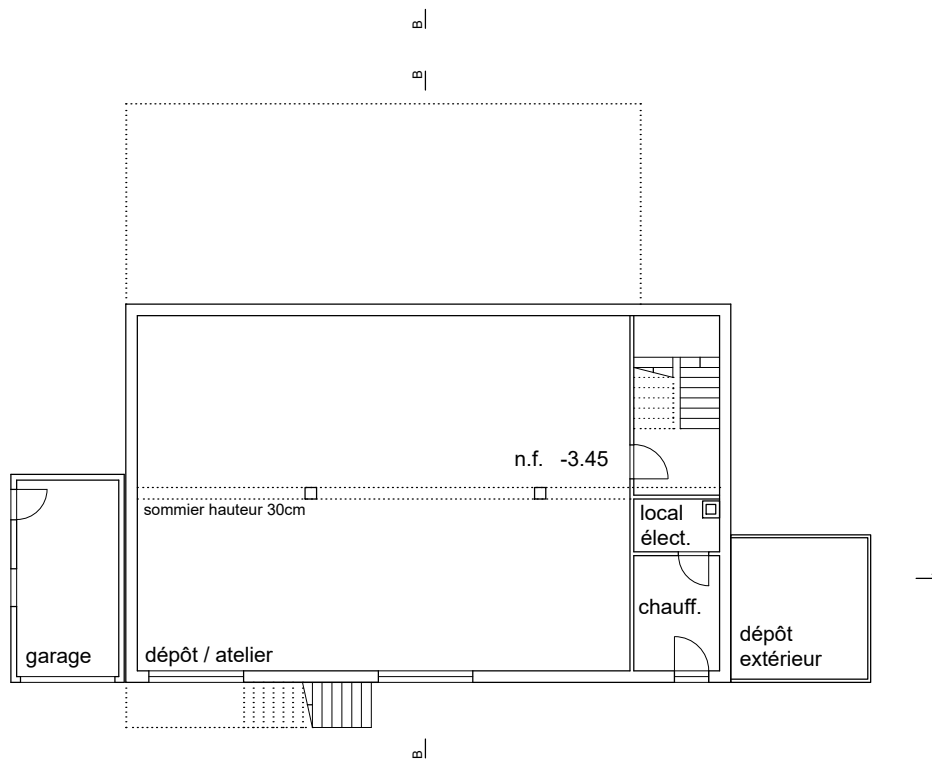

coupe a-a

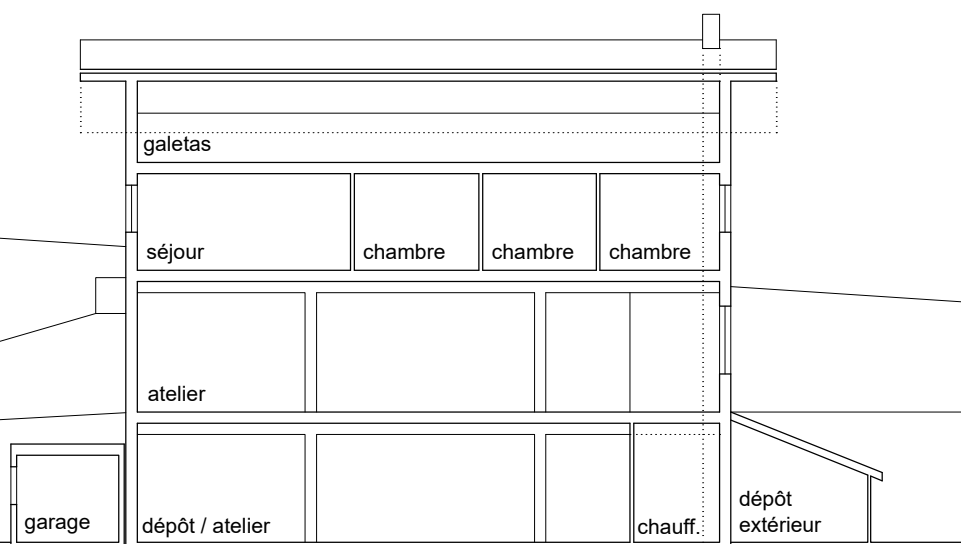

coupe b-b

